


# E-E type

## 3LDK+WIC+N

専有面積

### 68.80m<sup>2</sup> (約20.81坪)

バルコニー面積 12.00m<sup>2</sup> (約3.63坪)

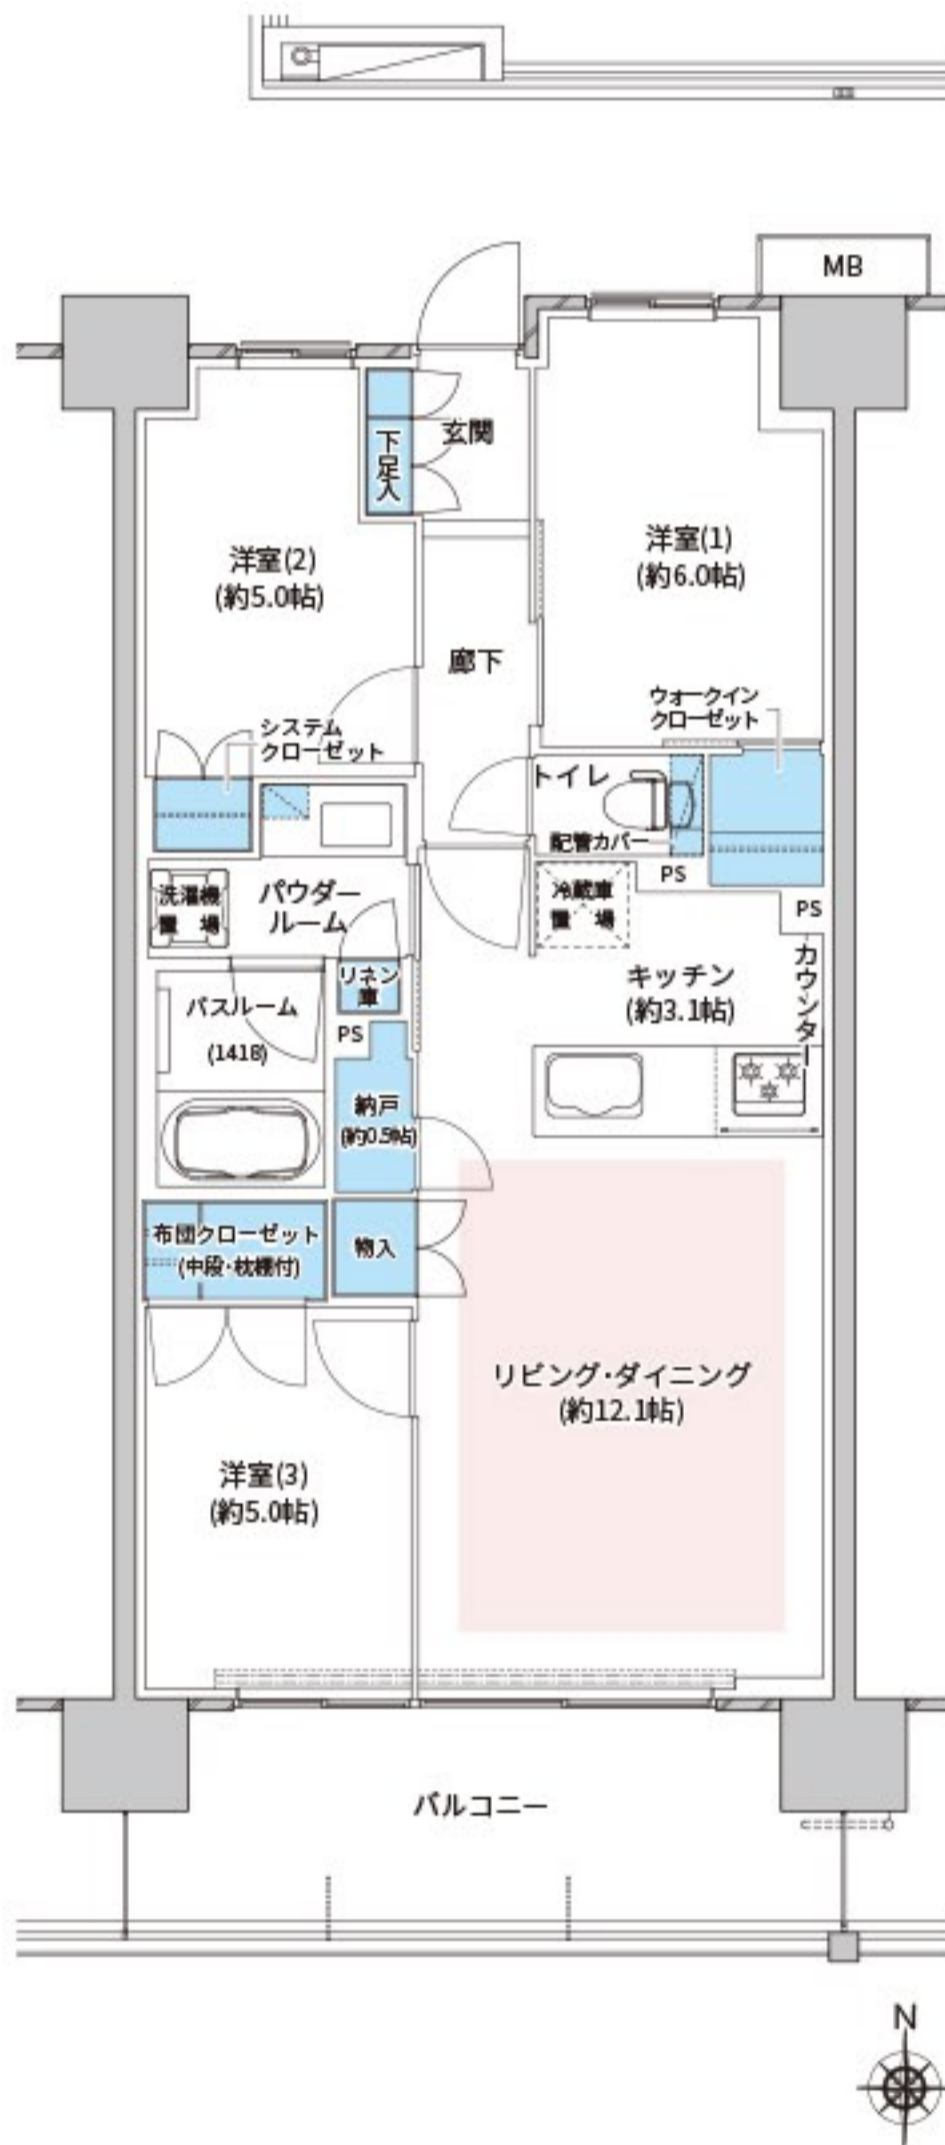


WIC：ウォークインクローゼット N：納戸

収納 床暖房範囲

※掲載の間取りは設計図書を基に描き起こしたもので、実際とは多少異なる場合があります。

## CONTACT

お問い合わせは「プレミスト船橋塚田」現地販売センター

 0120-571-090

営業時間：10：00～18：00 定休日：火・水曜日(祝日除く)